



NUOVO POLO PER LA SALUTE DELLA DONNA CON DISABILITA'

PIANO INTERRATO
PADIGLIONE 7 . MATERNITÀ
CAREGGI (FIRENZE)

progetto . DSP Srl



DSP Srl

Piazzale Donatello, 29
50132 FIRENZE
—
arch. VIRGINIA SERRANI
serrani@darvoserrani.it

**FONDAZIONE
FOEMINA
Onlus**


Via Panchiatici, 26/3
50127 FIRENZE

AUOC

Azienda ospedaliero
Universitaria Careggi
—
Largo G. A. Brambilla, 3,
50134 FIRENZE

26-apr-24

1CM

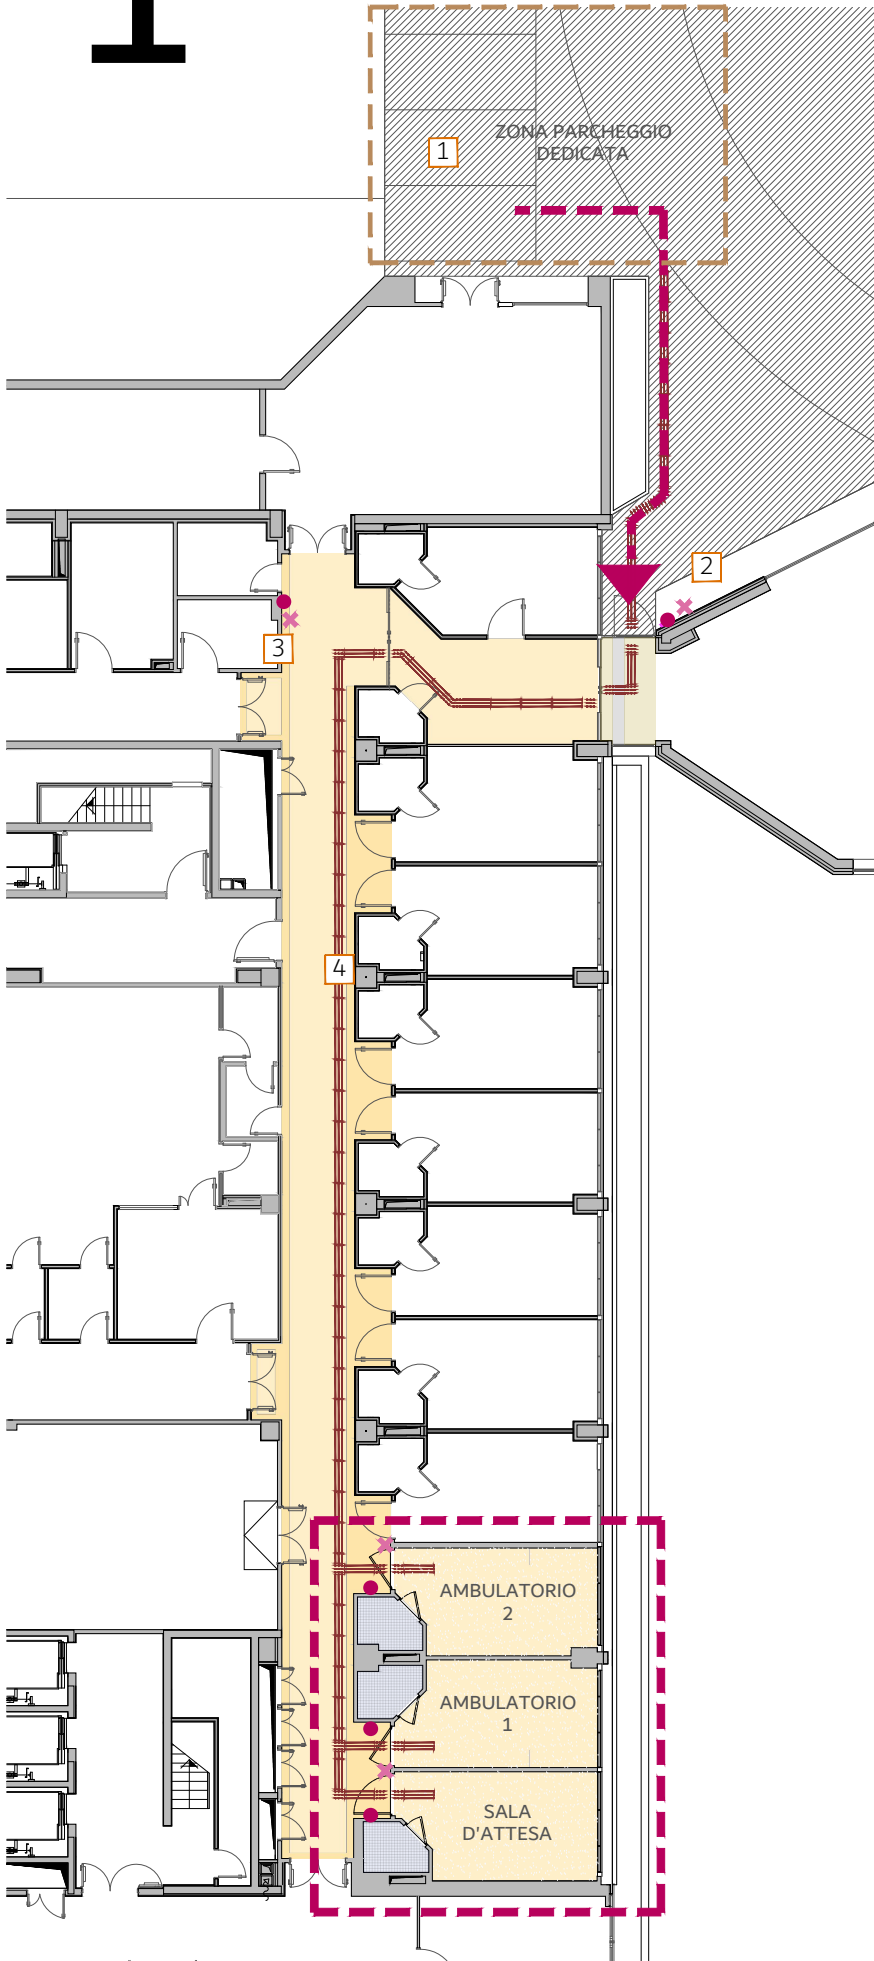


PLANIMETRIA GENERALE


SOLUZIONI PROGETTUALI SPECIFICHE

- 1 Area di parcheggio dedicata e prossima all'ingresso
- 2 Ingresso identificabile e con segnaletica differenziata (sia grafica che tattile)
- 3 Segnaletica interna differenziata (sia grafica che tattile e con indicazione di distanza/tempo da percorrere)
- 4 Segnaletica tattile a terra specifica per non vedenti
- 5 Collocazione spazi in realzione alla loro migliore identificazione

MOODBOARD STATO DI FATTO

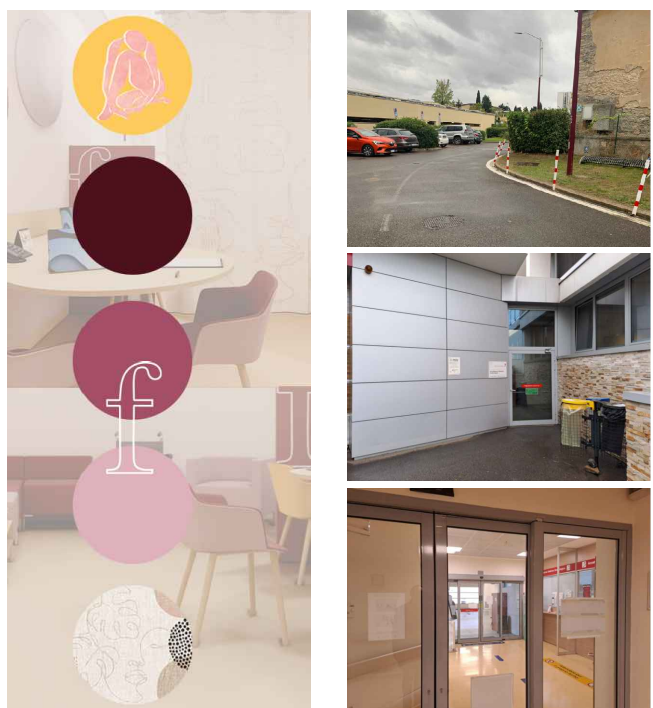

VISTA DELLA ZONA DI ARRIVO

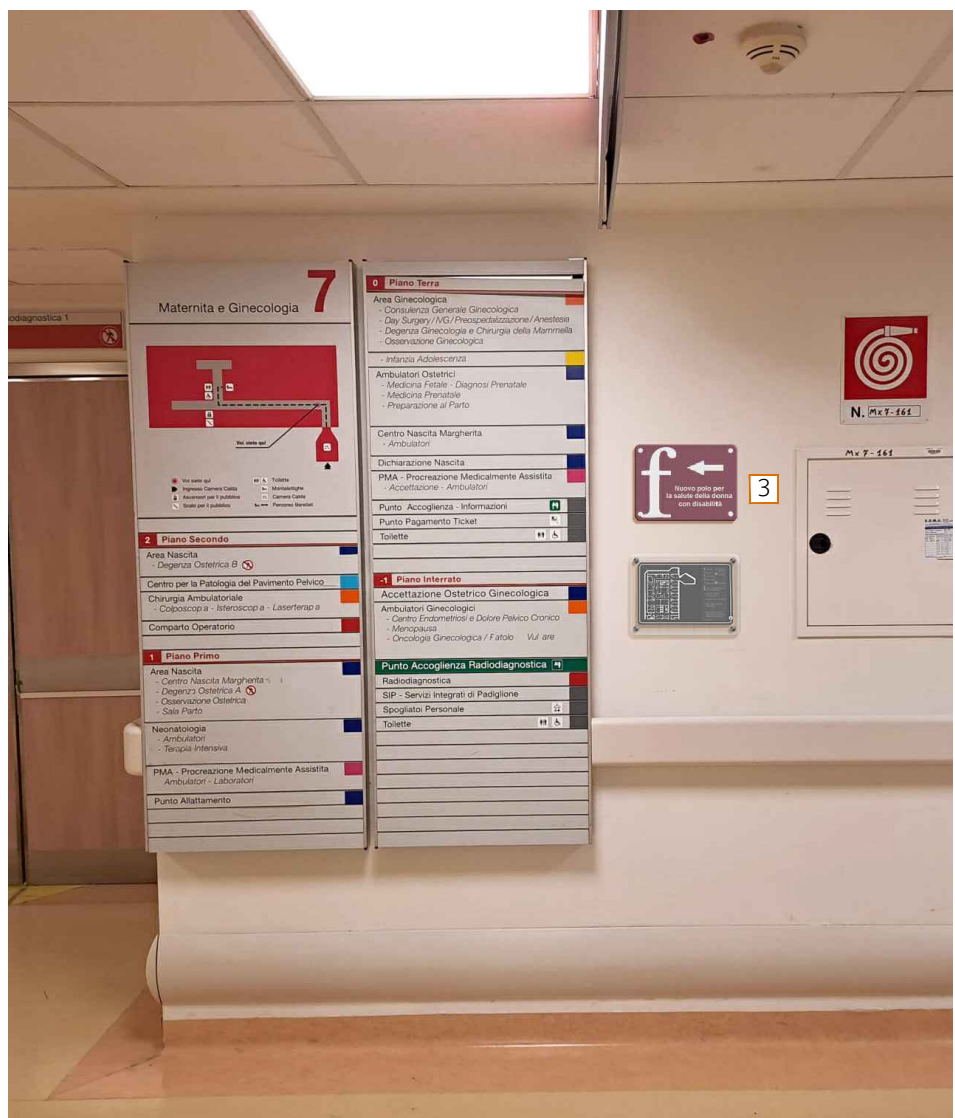

VISTA DEL CORRIDOIO INTERNO




DSP Srl
Piazzale Donatello, 29
50132 FIRENZE
arch. VIRGINIA SERRANI
serrani@darvoserrani.it

FONDAZIONE
FOEMINA
Onlus
Via Panchiatichi, 26/3
50127 FIRENZE

AUOC
Azienda ospedaliero
Universitaria Careggi
Largo G. A. Brambilla, 3,
50134 FIRENZE

2


Il percorso

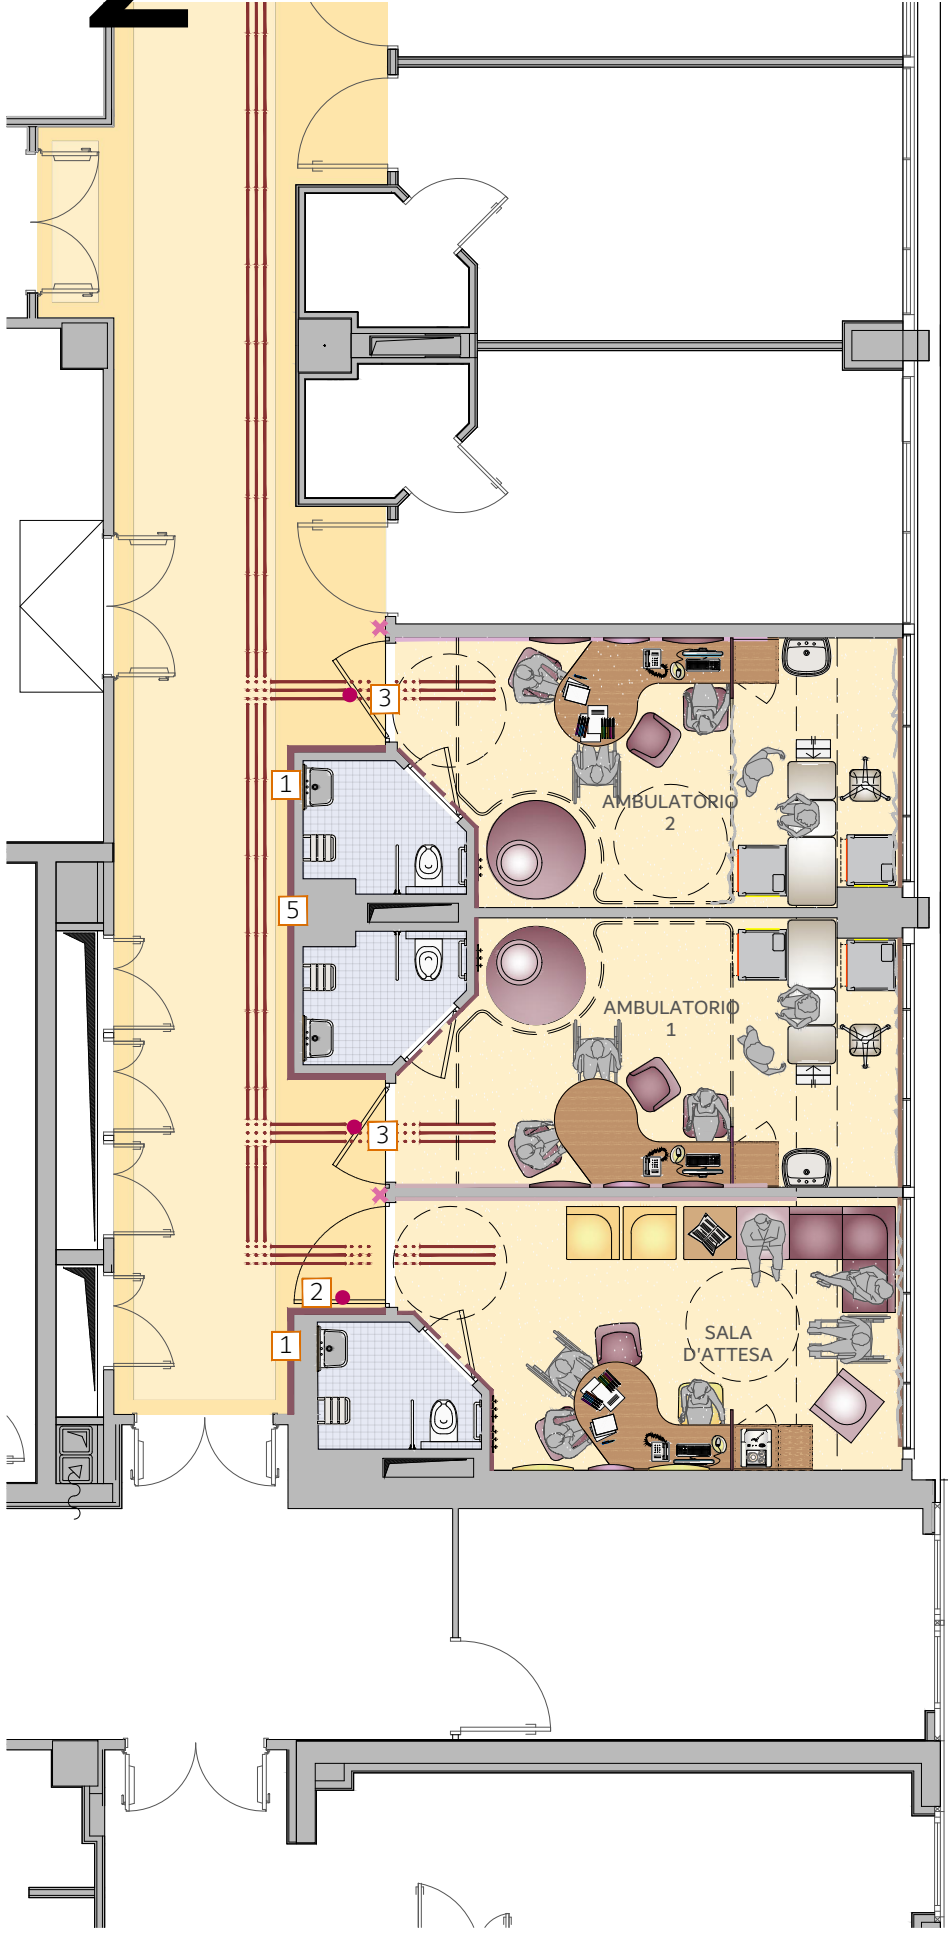

PLANIMETRIA GENERALE DEL POLO

IDENTIFICAZIONE

- SEGNALETICA SPECIFICA POLO
- ✱ SEGNALETICA TATTILE A PARETE
- ▬▬▬ SEGNALETICA TATTILE A TERRA

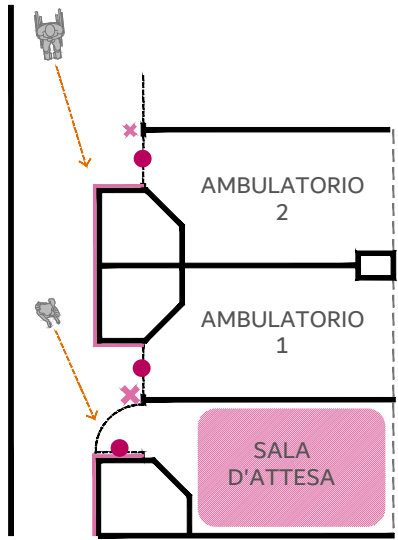

SOLUZIONI PROGETTUALI SPECIFICHE

- 1 Utilizzo del colore come supporto all'orientamento e all'identificazione del Polo
- 2 Utilizzo di segnaletica specifica sul lato interno della porta dell'attesa per l'identificazione della funzione con la porta aperta
- 3 Utilizzo di segnaletica specifica sul lato esterno della porta dei due ambulatori per l'identificazione della funzione con la porta chiusa
- 4 Segnaletica differenziata su corridoio (sia grafica che tattile e con indicazione della configurazione degli spazi)
- 5 Elemento artistico a parete, quale landmark e supporto all'orientamento implicito
- 6 Segnaletica tattile a terra specifica per non vedenti


SEGNALETICA STATO DI FATTO



IDENTIFICAZIONE DAL CORRIDOIO DEL POLO DELLA SALUTE DELLA DONNA

2


Il percorso

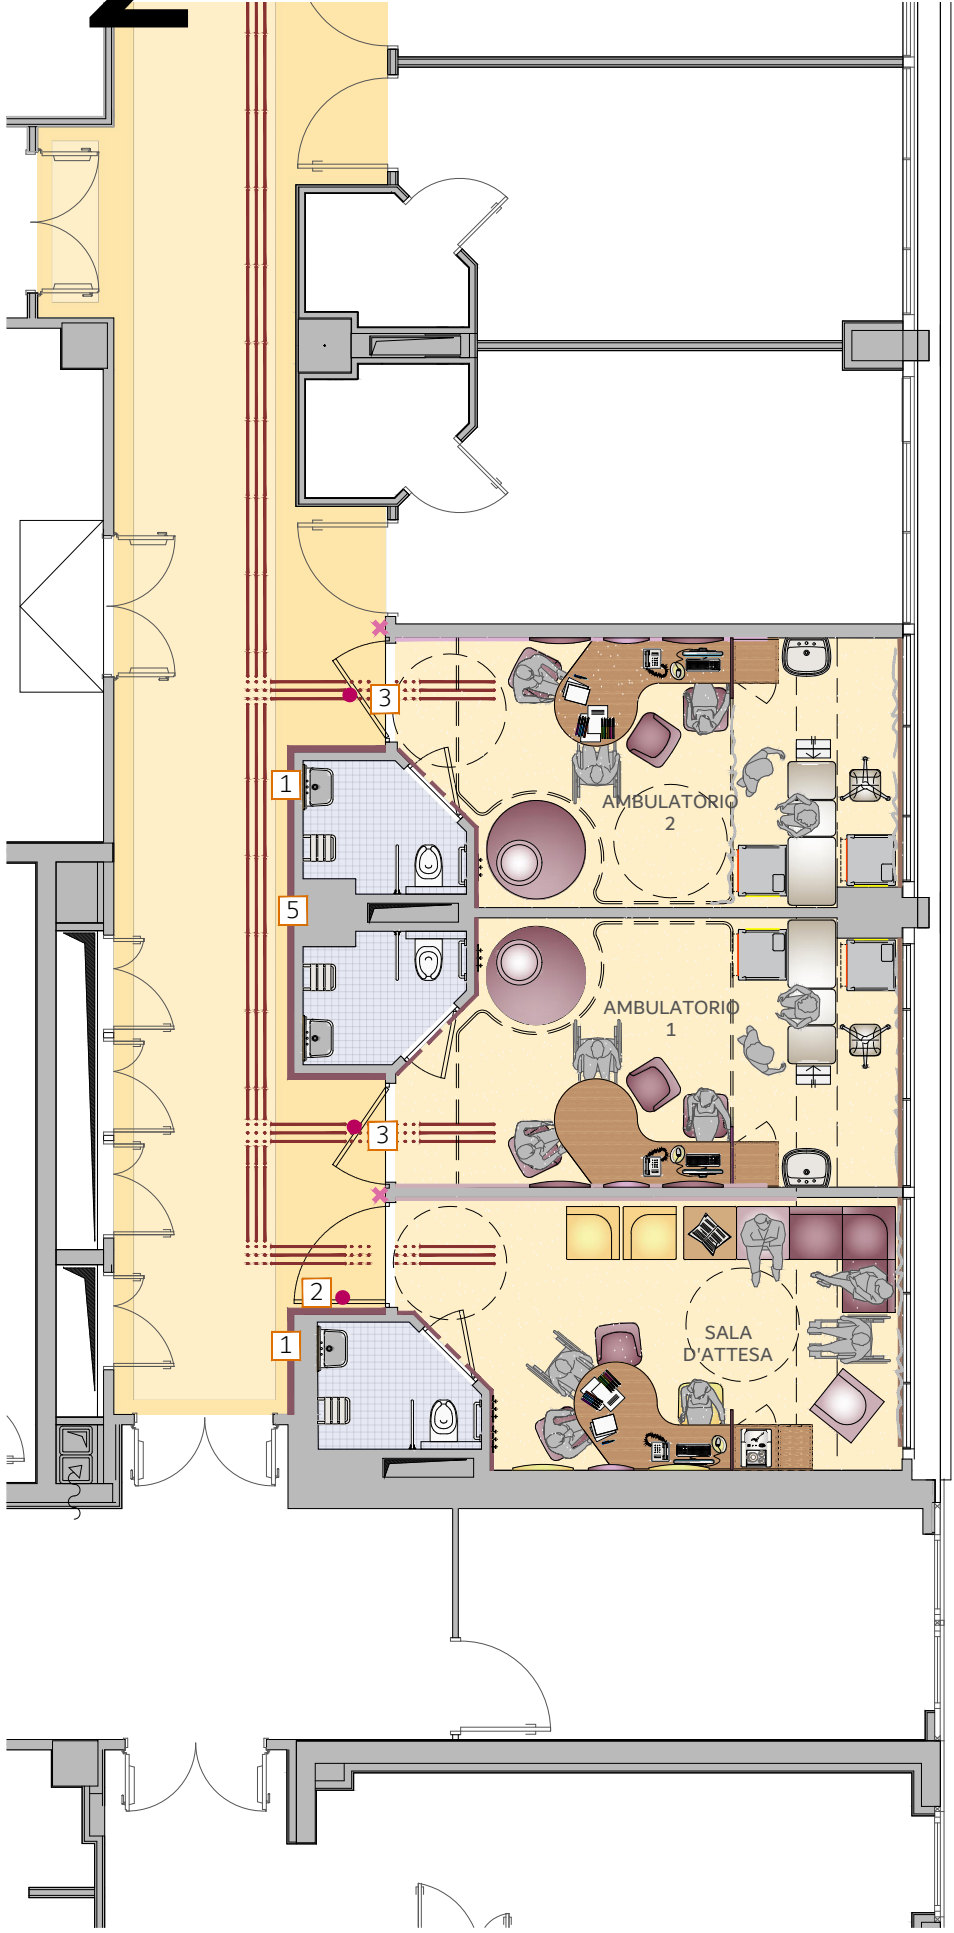

PLANIMETRIA GENERALE DEL POLO

IDENTIFICAZIONE

- SEGNALETICA SPECIFICA POLO
- ✕ SEGNALETICA TATTILE A PARETE
- ≡≡≡ SEGNALETICA TATTILE A TERRA

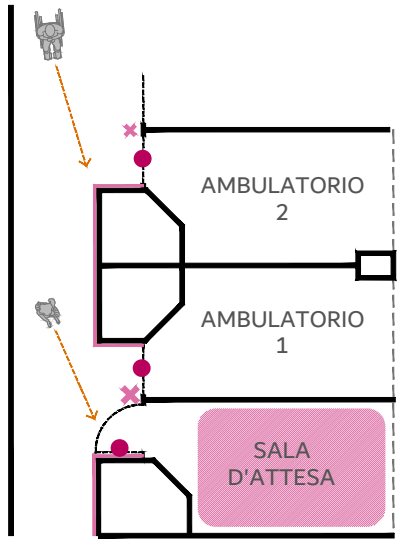


SOLUZIONI PROGETTUALI SPECIFICHE

- 1 Utilizzo del colore come supporto all'orientamento e all'identificazione del Polo
- 2 Utilizzo di segnaletica specifica sul lato interno della porta dell'attesa per l'identificazione della funzione con la porta aperta
- 3 Utilizzo di segnaletica specifica sul lato esterno della porta dei due ambulatori per l'identificazione della funzione con la porta chiusa
- 4 Segnaletica differenziata su corridoio (sia grafica che tattile e con indicazione della configurazione degli spazi)
- 5 Elemento artistico a parete, quale landmark e supporto all'orientamento implicito
- 6 Segnaletica tattile a terra specifica per non vedenti


SEGNALETICA STATO DI FATTO



IDENTIFICAZIONE DELLA ZONA DI ACCOGLIENZA E ATTESA

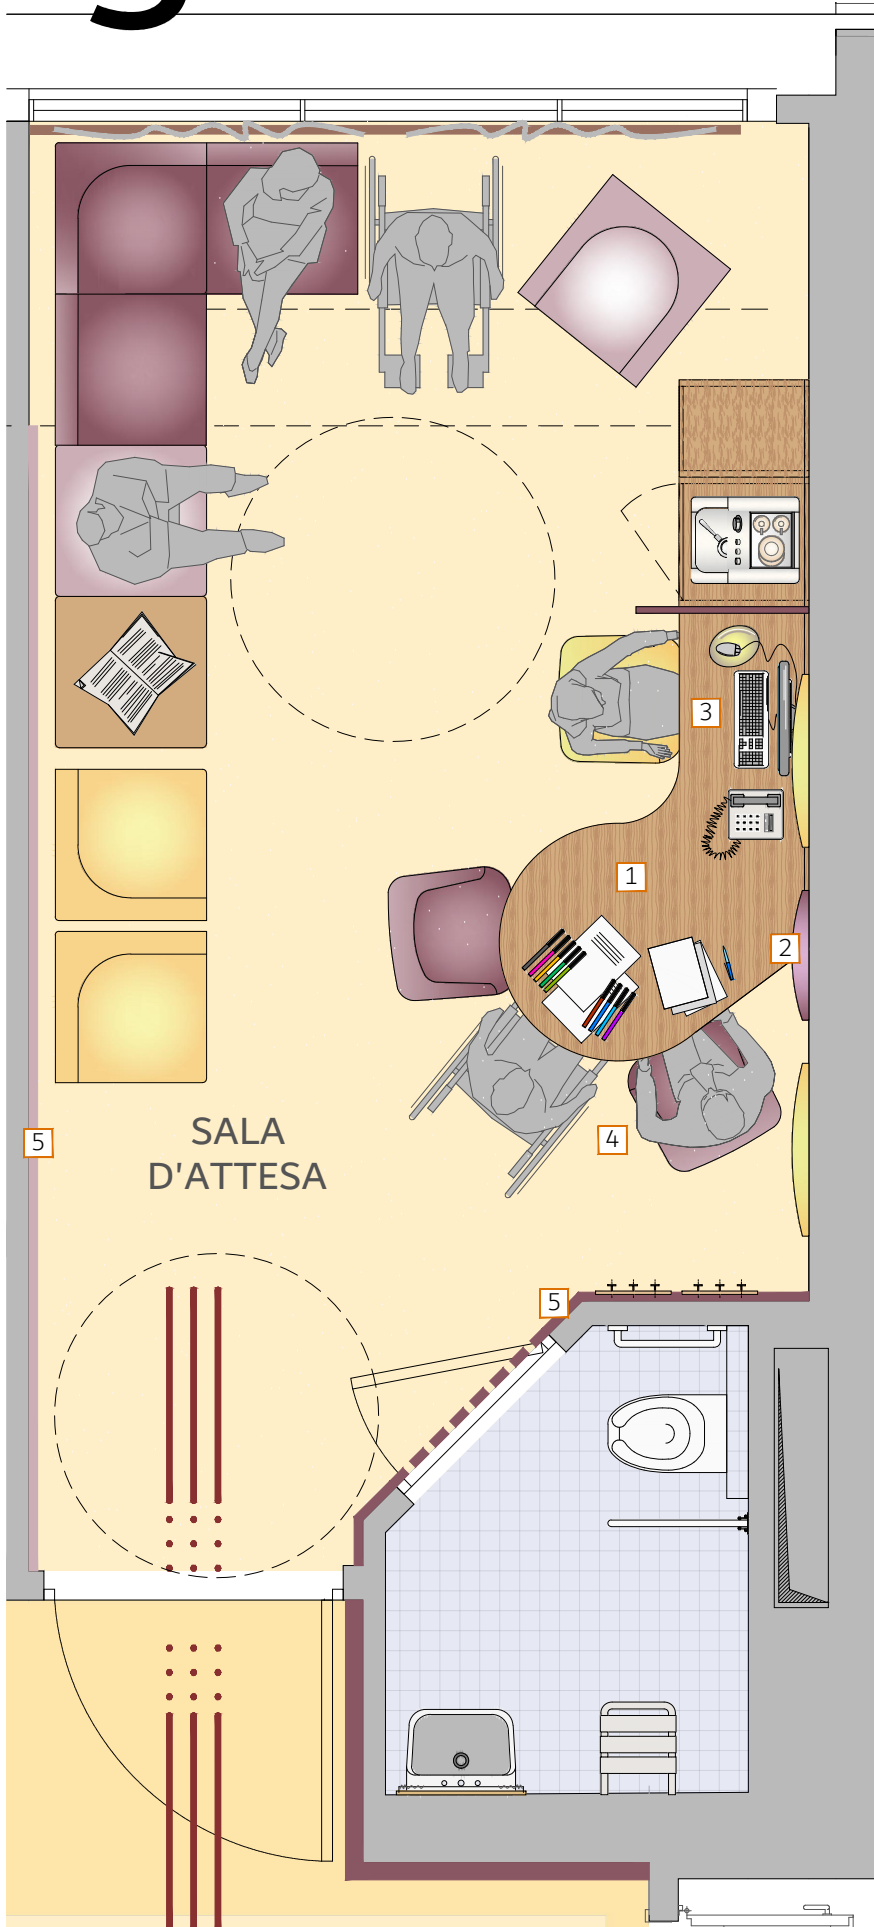


PIANTA DELLA ZONA DI ACCOGLIENZA E ATTESA

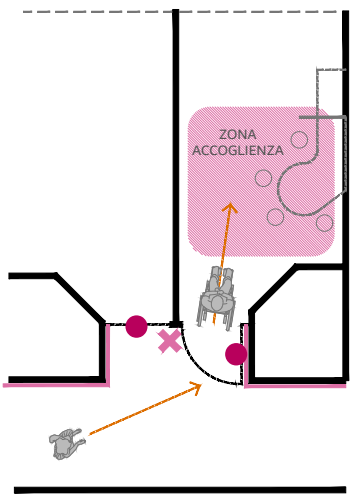

SOLUZIONI PROGETTUALI SPECIFICHE

- 1 Sistema di tavolo sagomato a misura che facilita la relazione informale e paritaria tra paziente e staff
- 2 Sistemi per l'assorbimento acustico a parete nella zona colloquio per massimizzare le condizioni di privacy
- 3 Zona di lavoro dello staff
- 4 Zona di accoglienza/colloquio/accettazione per paziente e caregiver
- 5 Colori tenui per le pareti, utile come supporto all'identificazione delle funzioni e per evitare l'effetto scatola
- 6 Materiali naturali come il legno per massimizzare la familiarità e ridurre l'aspetto istituzionale
- 7 Presenza di opere d'arte come elemento di mitigazione della percezione del tempo di attesa

PRODOTTI STATO DI FATTO

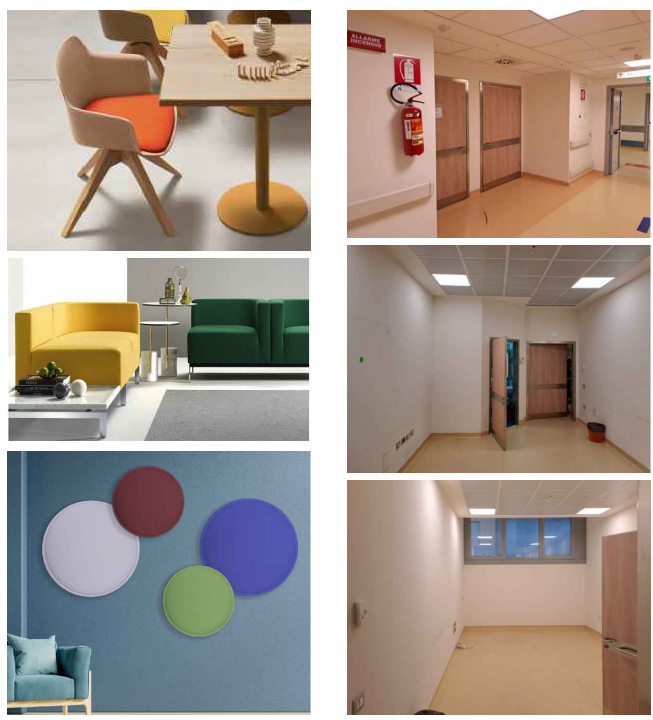

VISTA DELLA ZONA DI ACCOGLIENZA E COLLOQUIO




DSP Srl
Piazzale Donatello, 29
50132 FIRENZE
arch. VIRGINIA SERRANI
serrani@darvoserrani.it


FONDAZIONE
FOEMINA
Onlus
Via Panchiatichi, 26/3
50127 FIRENZE

AUOC
Azienda ospedaliero
Universitaria Careggi
Largo G. A. Brambilla, 3,
50134 FIRENZE



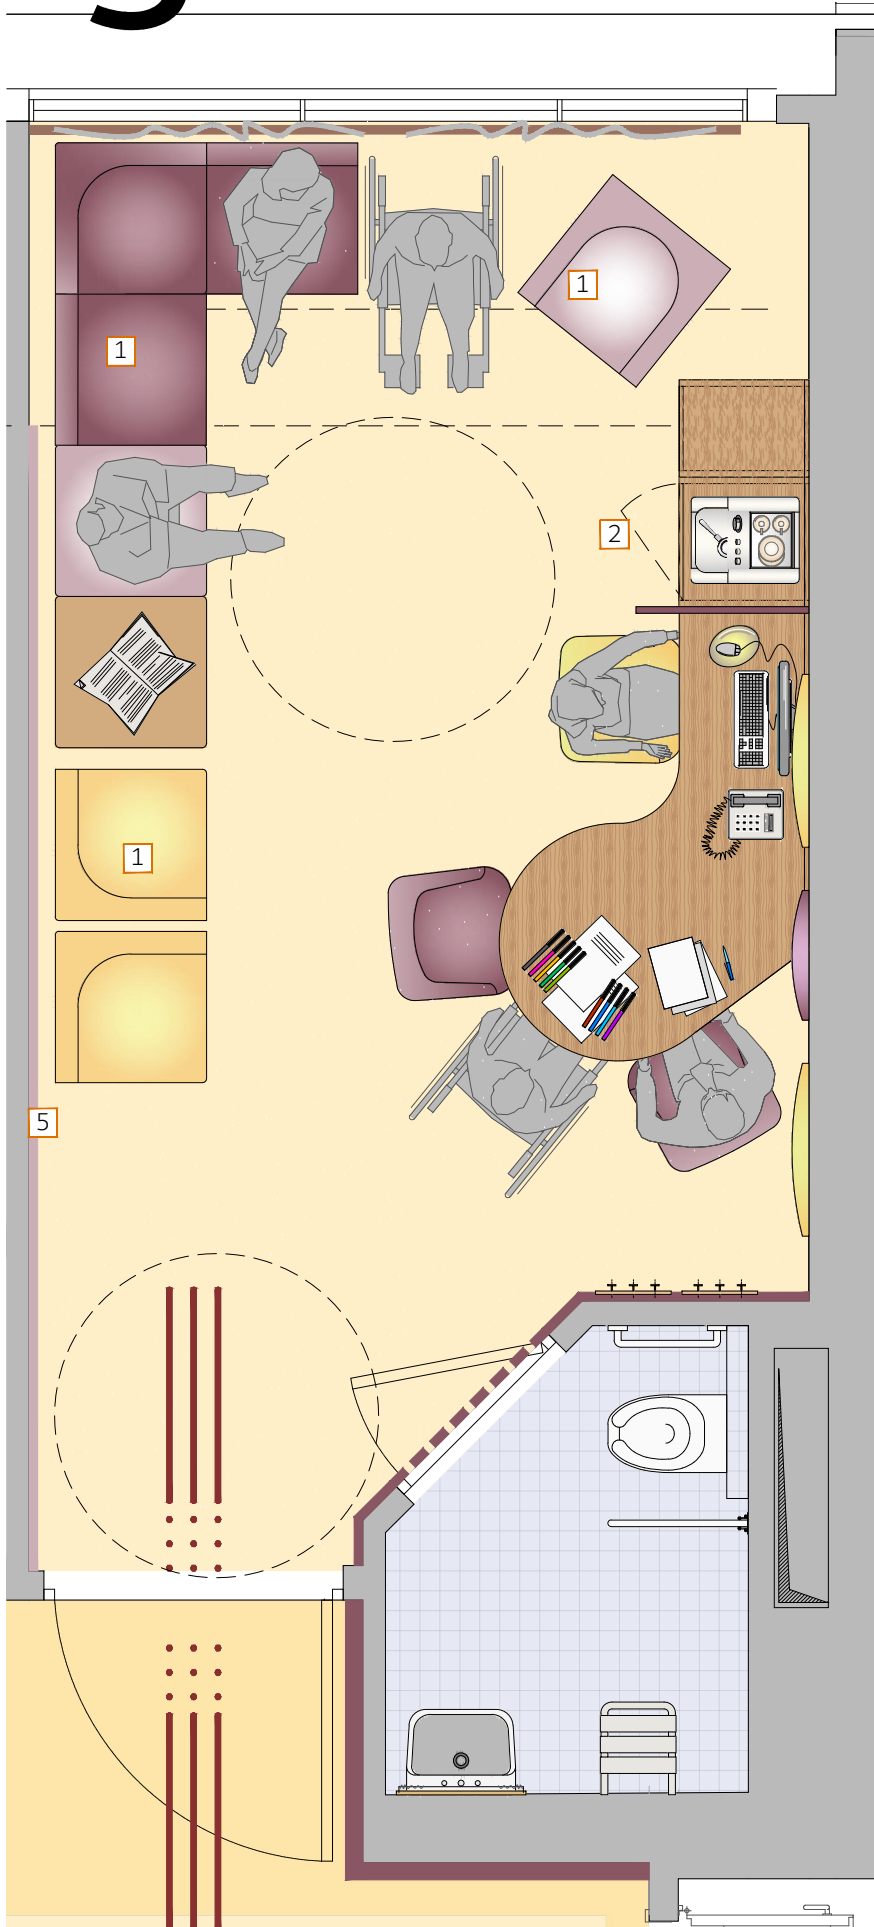

PIANTA DELLA ZONA DI ACCOGLIENZA E ATTESA

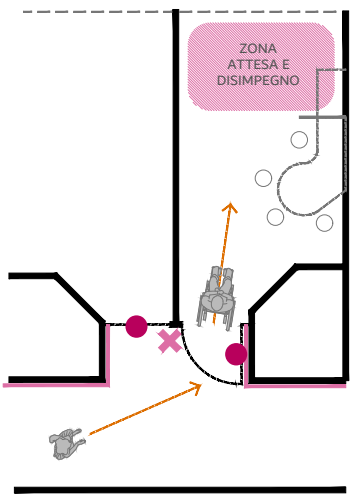



VISTA DELLA ZONA DI ATTESA E DISIMPEGNO

SOLUZIONI PROGETTUALI SPECIFICHE


- 1 Selezione di sedute differenziate per rispondere a diverse esigenze di socialità
- 2 Zona per l'intrattenimento e il disimpegno mentale
- 3 Presenza di stimoli di tipo uditivo (sistemi per la riproduzione di musica) e olfattivo (sistemi per l'erogazione di fragranze)
- 4 Piccolo frigo per snack e bevande
- 5 Presenza di opere d'arte come elemento di mitigazione della percezione del tempo di attesa
- 6 Colori differenziati e contrastanti per le pareti, utili come supporto all'identificazione delle funzioni e per evitare l'effetto scatola

PRODOTTI STATO DI FATTO

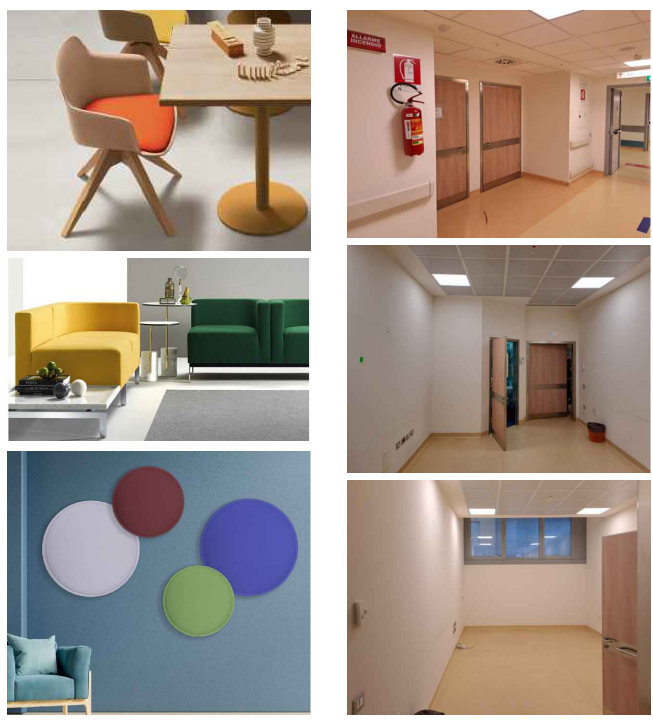

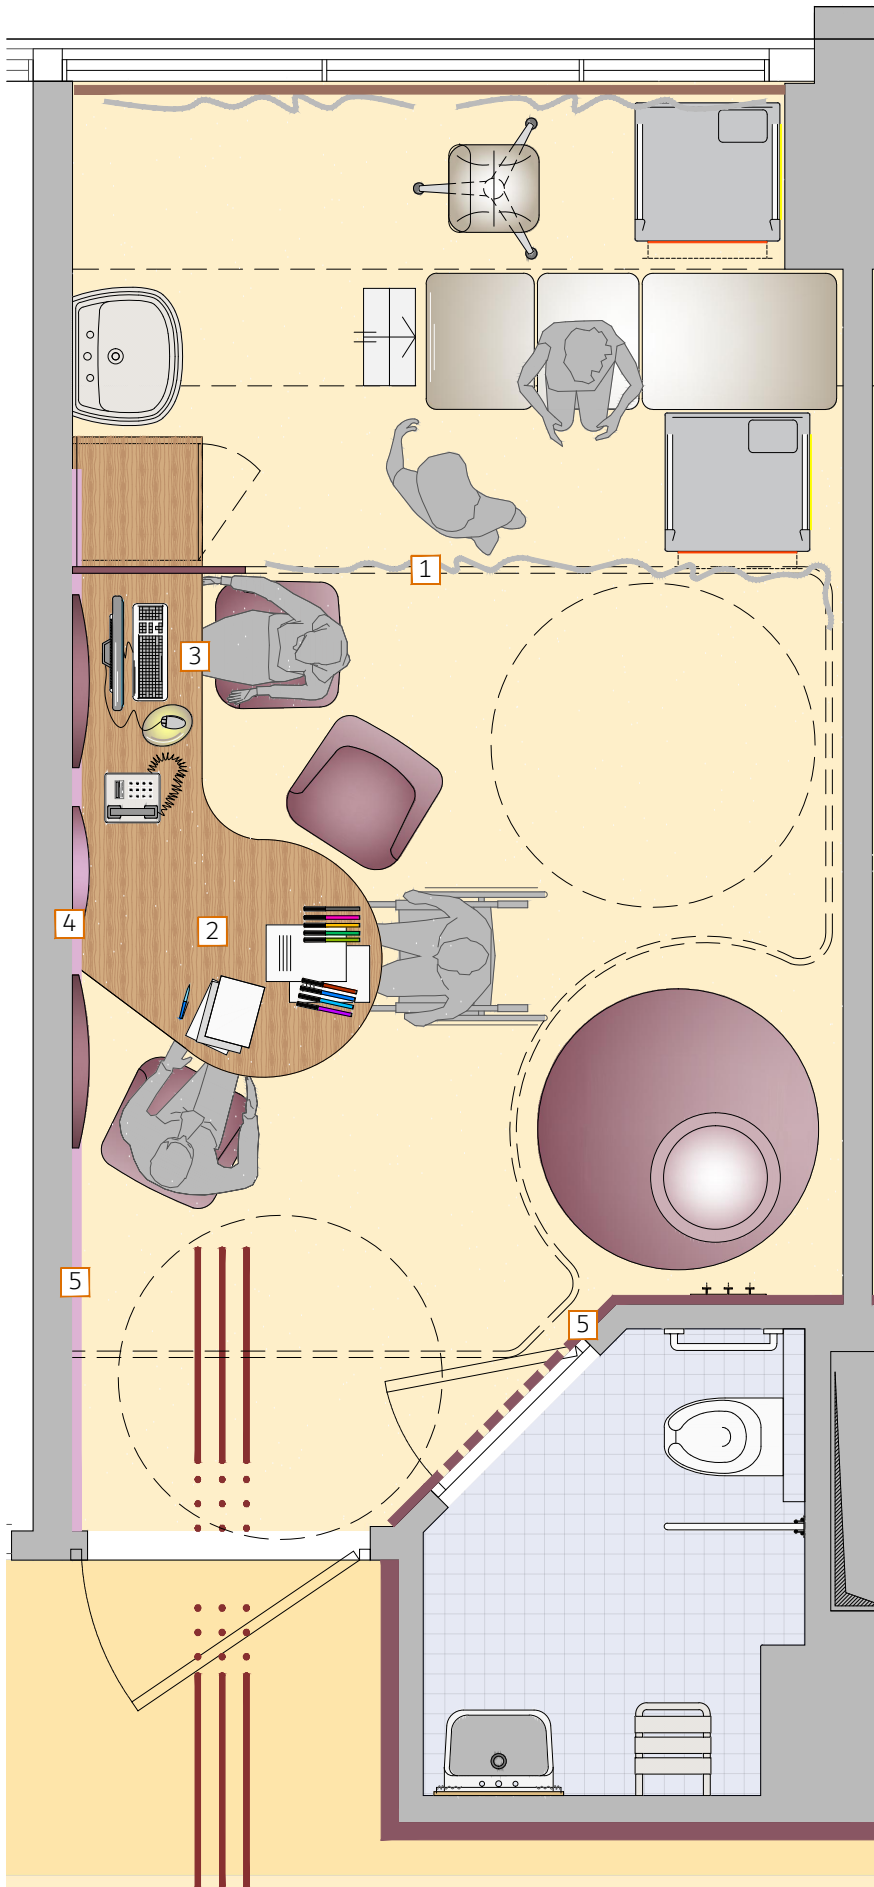


PIANTA DELL'AMBULATORIO

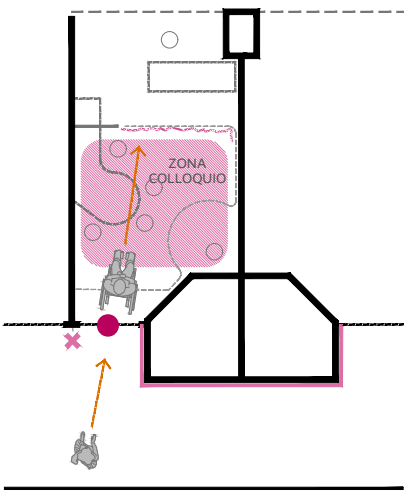


SOLUZIONI PROGETTUALI SPECIFICHE

- 1 Sistema di tenda stampata su binario, per l'occultamento delle zone maggiormente sanitarie
- 2 Sistema di tavolo sagomato a misura che facilita la relazione informale e paritaria tra paziente e staff
- 3 Zona di lavoro dello staff durante il colloquio
- 4 Sistemi per l'assorbimento acustico a parete nella zona colloquio per massimizzare le condizioni di privacy
- 5 Colori tenui e differenziati per le pareti, utili come supporto all'identificazione delle funzioni (zona colloquio e servizio igienico) e per evitare l'effetto scatola
- 6 Materiali naturali come il legno per massimizzare la familiarità e ridurre l'aspetto istituzionale


PRODOTTI STATO DI FATTO

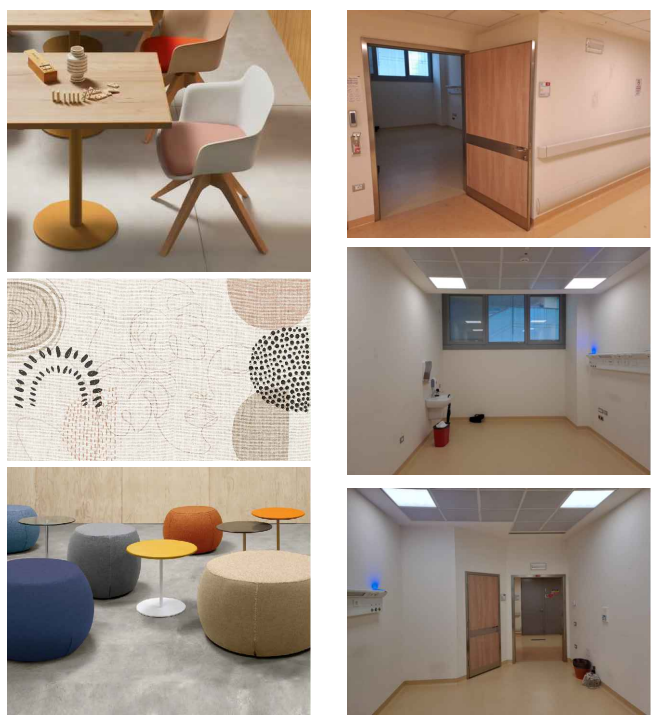

VISTA DELLA ZONA COLLOQUIO

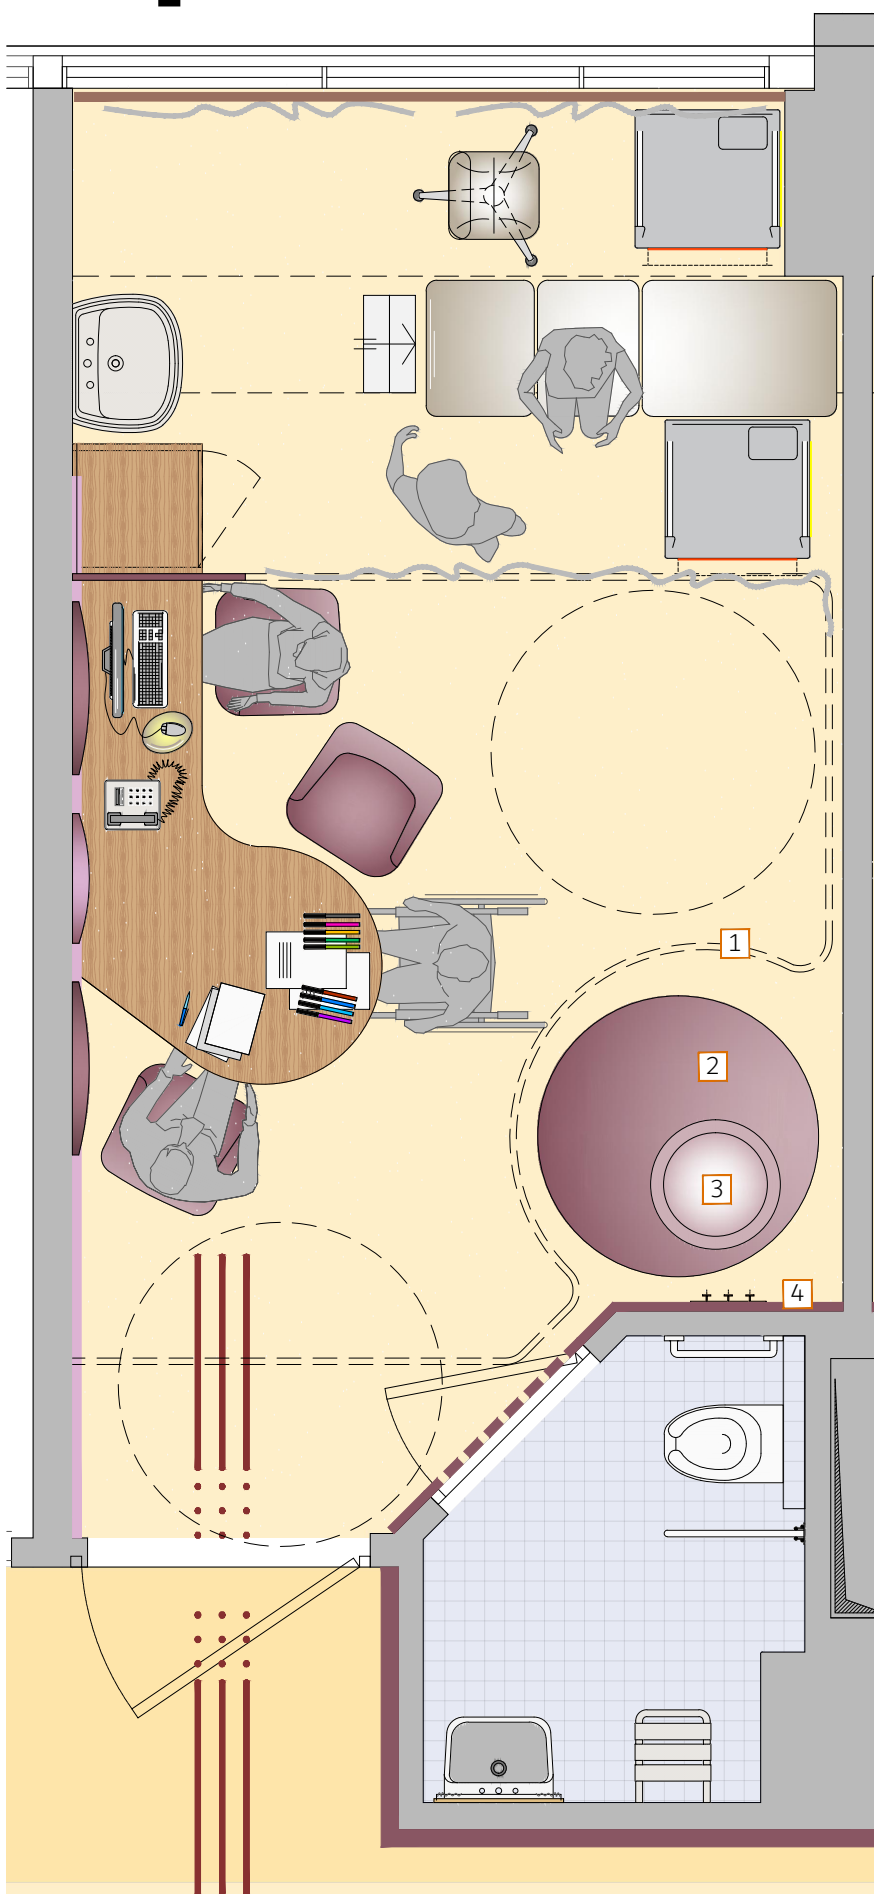


PIANTA DELL'AMBULATORIO

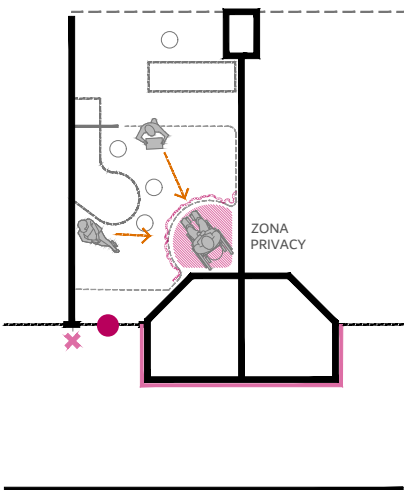


SOLUZIONI PROGETTUALI SPECIFICHE

- 1 Sistema di tenda stampata con grafica su binario, per la privacy del paziente nella zona spogliatoio
- 2 Elemento cromatico applicato a terra per il supporto l'identificazione della zona privata
- 3 Seduta-pouf compatta e spostabile
- 4 Appendiabiti per effetti personali


PRODOTTI STATO DI FATTO

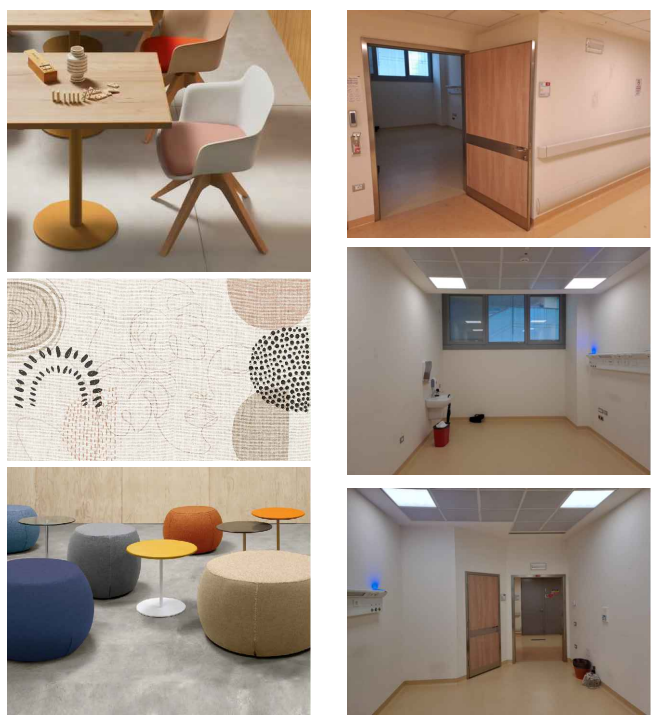

VISTA DELLA ZONA RISERVATA PER SPOGLIATOIO

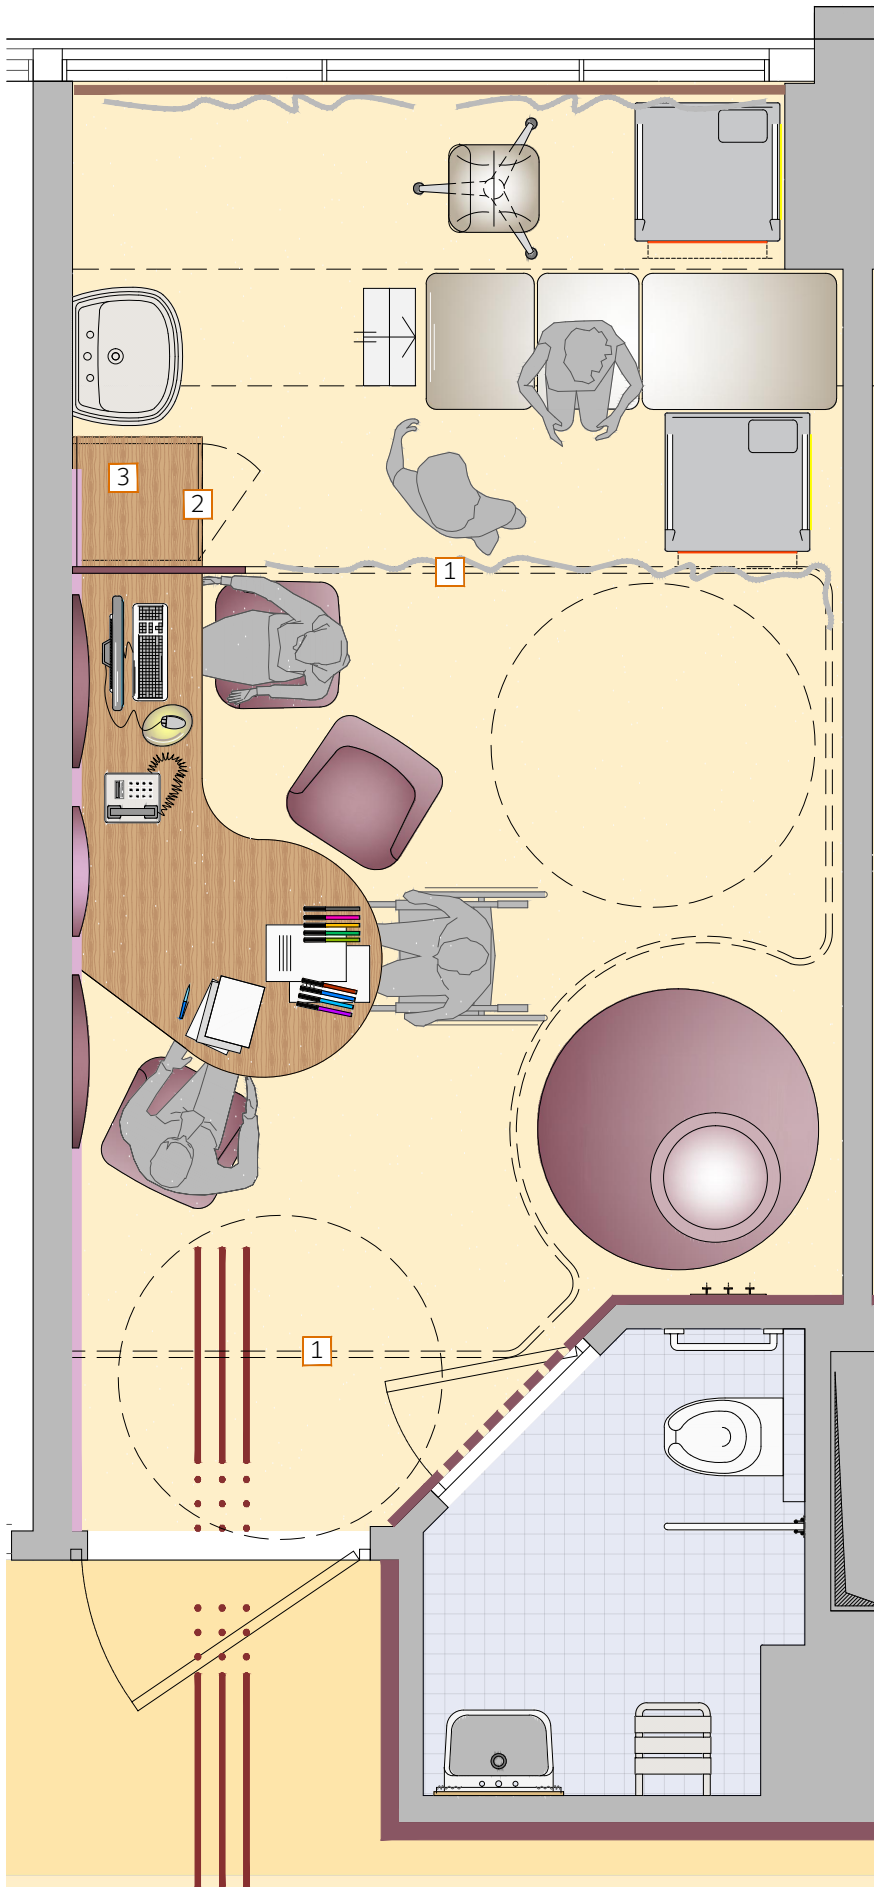


PIANTA DELL'AMBULATORIO

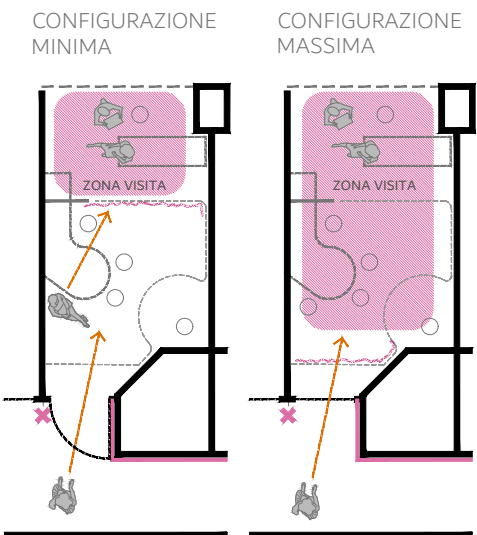

SOLUZIONI PROGETTUALI SPECIFICHE

- 1 Sistema di tenda stampata su binario, con due possibili posizioni di scorrimento (minima/massima) per garantire la privacy dle paziente durante la visita sia rispetto al caregiver che rispetto alla porta di ingresso
- 2 Zona di lavoro dello staff con anta per custodia del materiale d'uso
- 3 Presenza di stimoli di tipo uditivo (sistemi per la riproduzione di musica) e olfattivo (sistemi per l'erogazione di fragranze)
- 4 Presenza di piccoli elementi sospesi a soffitto (anche opere d'arte) come elemento distrazione positiva per il paziente durante la visita
- 5 Colori tenui e disegni morbidi per la tinteggiatura della parete davanti al lettino

PRODOTTI STATO DI FATTO

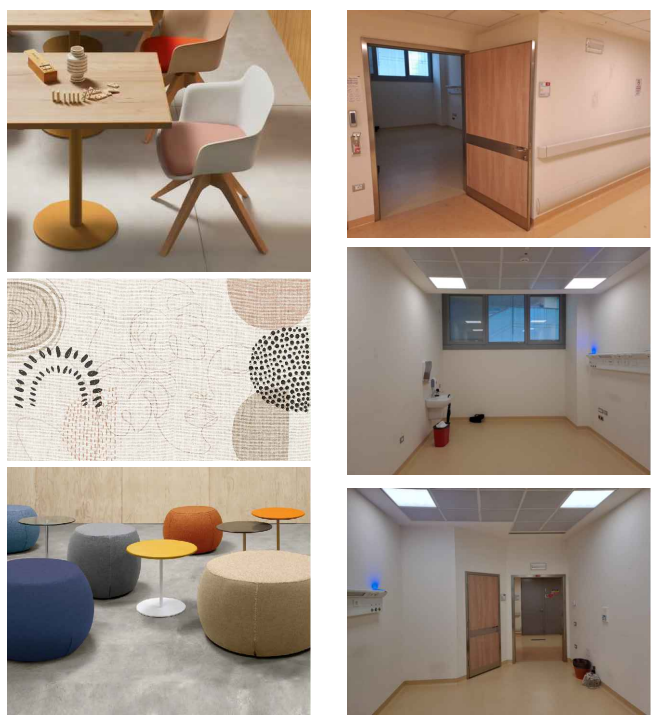

VISTA DELLA ZONA VISITA